



Rys. 1 RZUT PARTERU

Skala 1:50

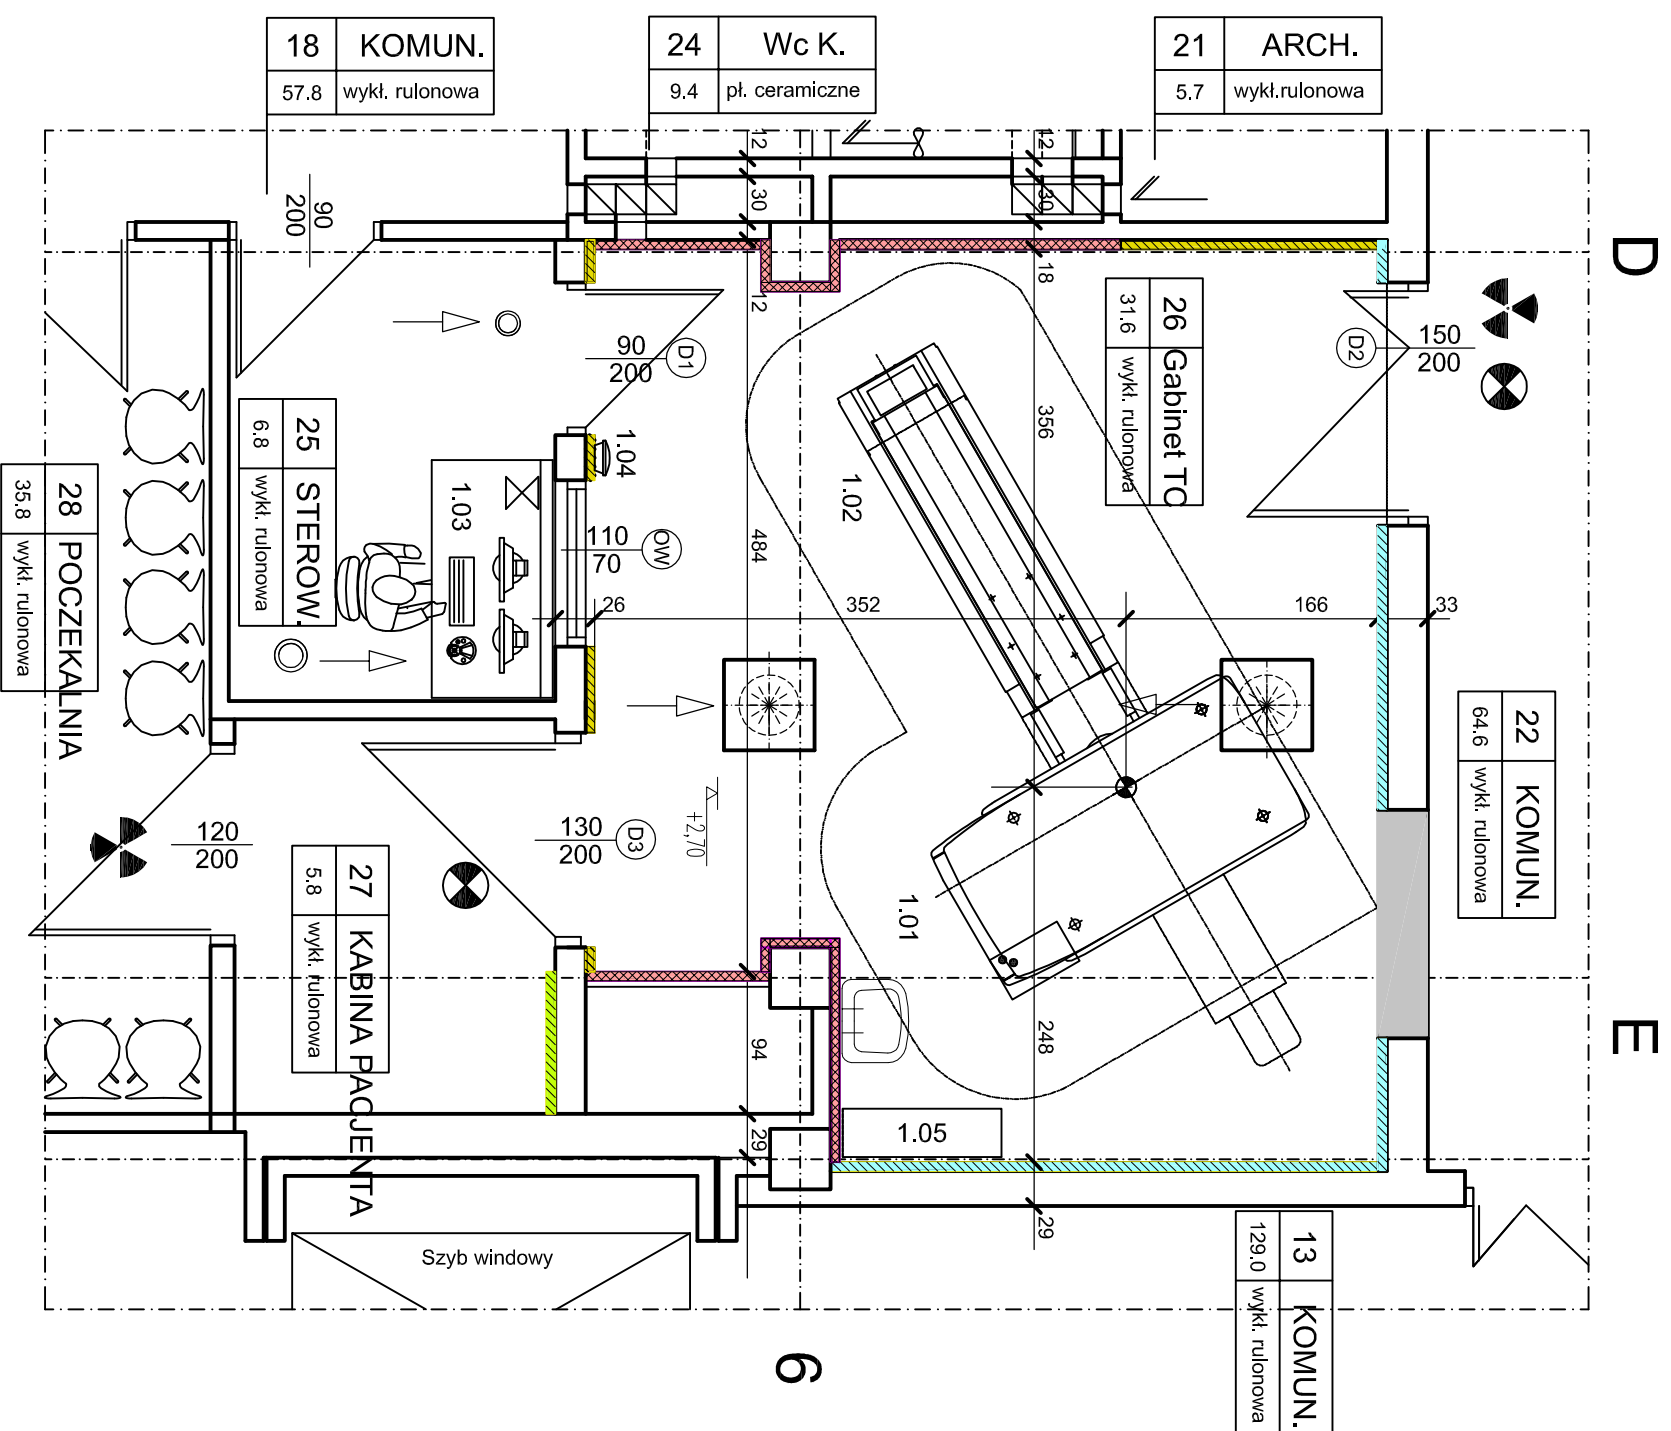

OZNACZENIA:

- 1.01 Wirująca głowica Rtg - Gantra
 - 1.02 Stół pacjenta
 - 1.03 Dwumonitorowa stacja akwizycyjna
 - 1.04 Bezprzewodowy punkt dostępu
 - 1.05 Tablica zasilająca
 - OW Okno wglądowe gotowe, ochronne o równoważniku ołowiu 2 mmPb
 - D1 Drzwi gotowe, ochronne, jednoskrzydłowe o wym. 90x200 cm i równoważniku ołowiu min. 1,5 mmPb
 - D2 Drzwi gotowe, ochronne, półtoraskrzydłowe o wymiarach 150(110+40)x200 cm i równoważniku ołowiu 2 mmPb
 - D3 Drzwi gotowe, ochronne, jednoskrzydłowe o wym. 130x200 cm i równoważniku ołowiu min. 1,5 mmPb
 - Płyta G-K na stelażu systemowym
 - Płyta G-K z wkładką ołowianą o równoważniku ołowiu 0,5 mmPb
 - Błacha ołowiana o grubości 0,5mm
 - Płyta G-K z wkładką ołowianą o równoważniku ołowiu 0,5 mmPb dobezpieczona blachą ołowianą o grubości 0,5mm
 - Uzupelnienie otworu drzwiowego cegłą pełną o grubości 12cm oraz blachą ołowianą o grubości 1mm
- Tablica informacyjna do oznakowania Pracowni Rentgenowskiej (Załącznik nr 1)
 Tablica informacyjna do oznakowania Terenu Nadzorowanego (Załącznik nr 2)
- Lampka sygnalizacyjna
 Sygnalizacja głosowa

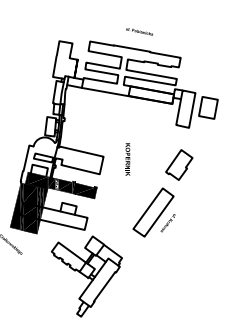

Treść rysunku		Skala	
RZUT PARTERU		1 : 50	
Obiekt	Zakład Diagnostyki Obrazowej	Data	
	Gabinet TC nr 26		07.2022
	Wojewódzkie Wielospecjalistyczne Centrum Onkologii i Traumatologii Im. M. Kopernika w Łodzi		
	Łódź ul. Pabianicka 62		
Opracował	mgr inż. K. Gawrońska	podpis	
		Nr rysunku	1