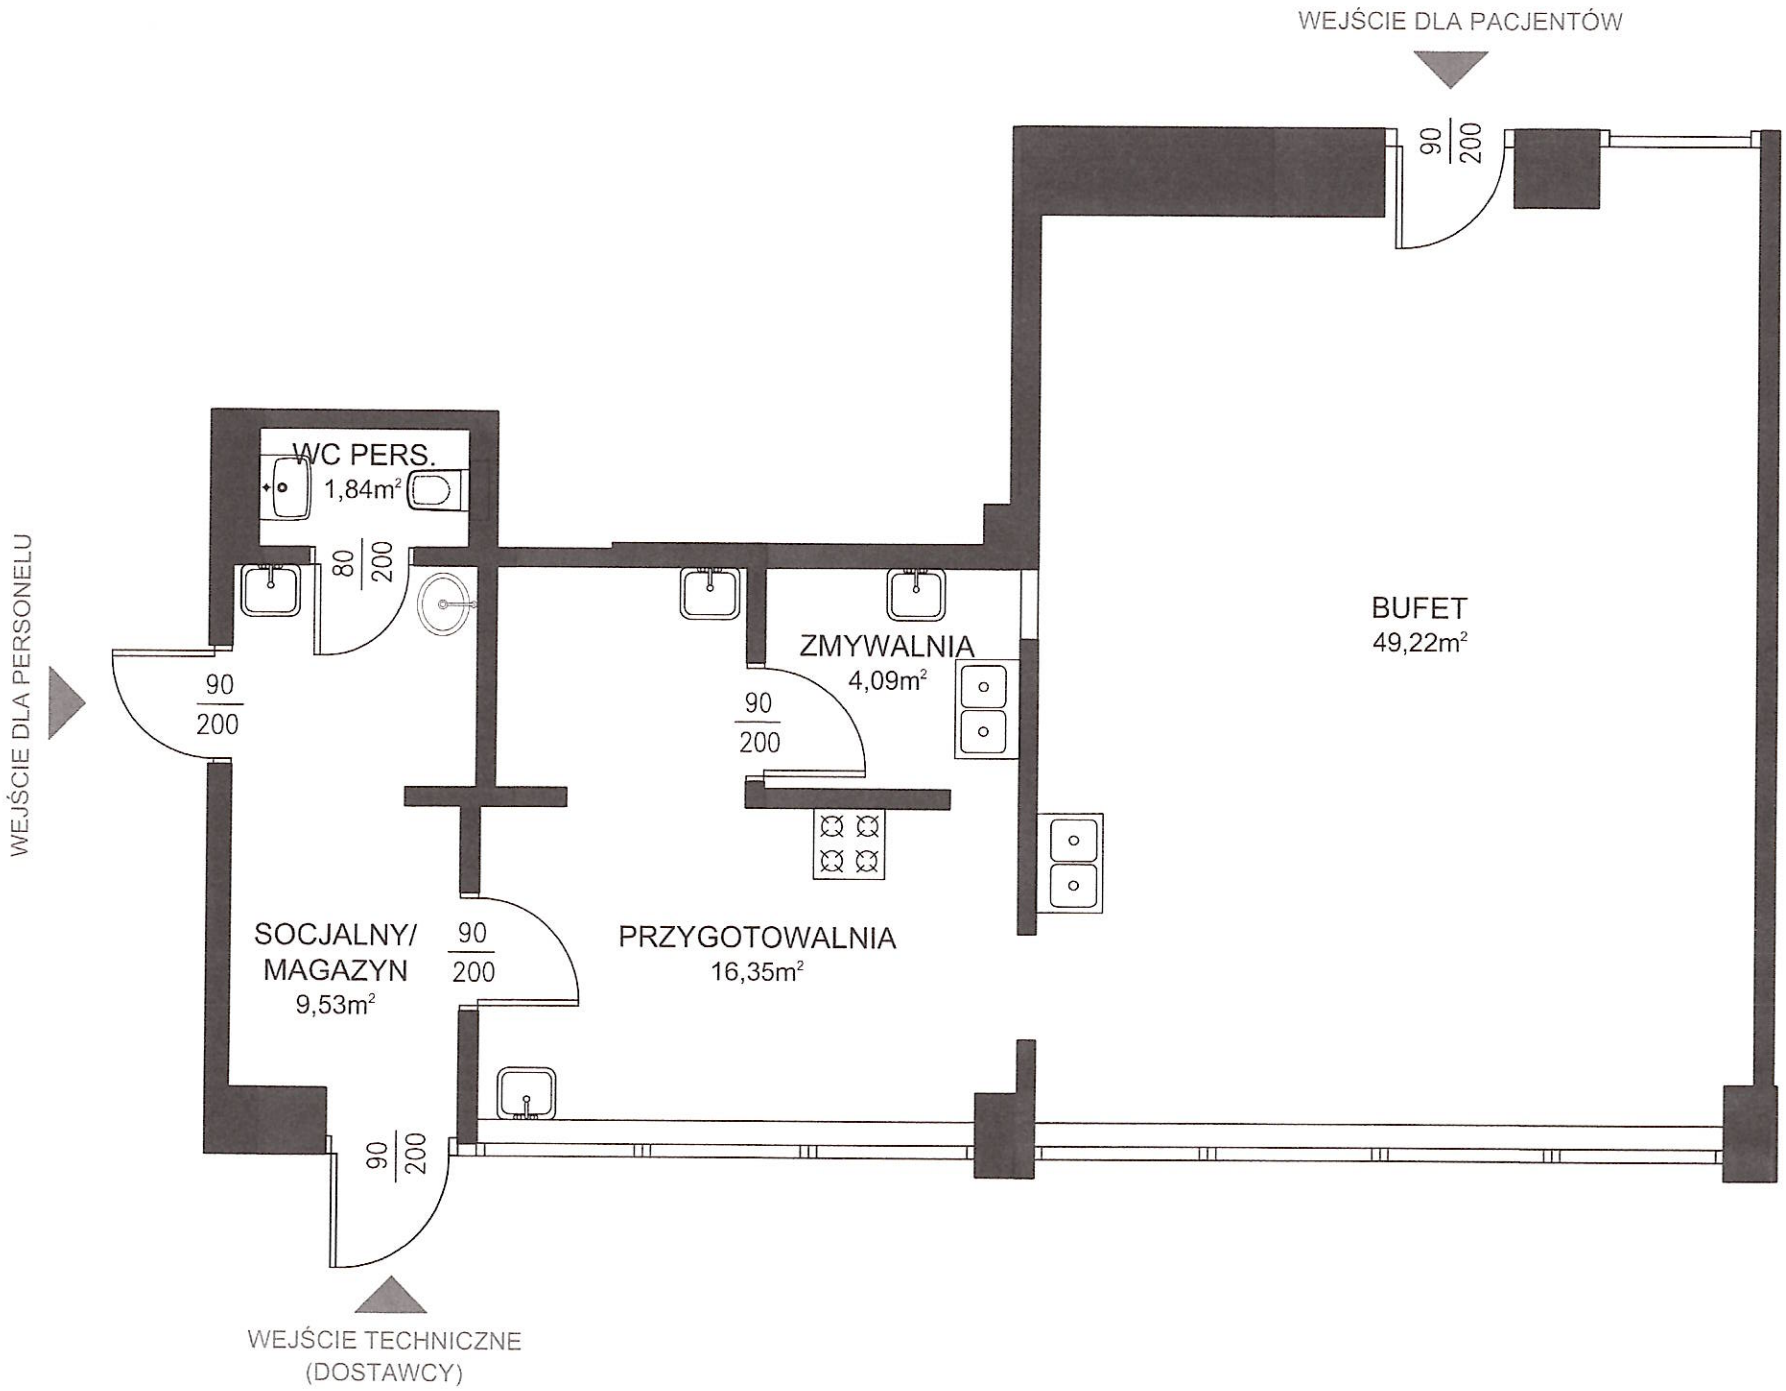
WEJŚCIE DLA PACJENTÓW
90
200
WC PERS.
1,84m²
80
200
WEJŚCIE DLA PERSONELU
90
200
ZMYWALNIA
4,09m²
90
200
BUFET
49,22m²
SOCJALNY/
MAGAZYN
9,53m²
90
200
PRZYGOTOWALNIA
16,35m²
90
200
WEJŚCIE TECHNICZNE
(DOSTAWCY)